L22DC

Proponente:
INFRASTRUCTURE
ITALIA LAND 2 S.r.l.
Via del Bosco Rinnovato, 6
20057 – Assago (MI), Italia

Progetto Nuovo Data Center Campus Siziano

VALUTAZIONE IMPATTO AMBIENTALE
ai sensi del Titolo III del d.lgs. 152/2006

Schede tecniche manufatti interrati

Documento
4553-L22-ZZ-ZZZ-TRP-ME-0045

Data
30 giugno 2026

Revisione
V.00

L22

STACK INFRASTRUCTURE

Job	**A.6101.250002**
Project	**DATA CENTER - MIL08B - Via Marche 8 - Siziano (PV)**
Client	**STACK EMEA - ITALY Spa**
General Contractor	**Bouygues E&S Italia S.p.a**

MECHANICAL - SMM 87

Revision	0
Date	27/08/2025
Code	**87**
Description	**OIL SEPARATOR**
Supplier	**Edilcop**
Manufacturer	**Edilcop**
Model	**OIL SEPARATOR DO-P-F1-030**
Quantity	**1**
Location	**External AREA**

Reserved to Work Supervision

Not Approved	☐
Approved	☐
Approved with Notes	☐
Resubmit	☐

The approvation does not raise the Contractor from legal and contract responsibilities

Notes

Date

Sign and stamp

Attachment:

Sample	☐
Catalogue	☐
Technical spec	X
Drawing	X
Drawing package	☐
Certification	☐
List	☐
Other	X

- Calculations

1. SISTEMA DI TRATTAMENTO DELLE ACQUE DI PIOGGIA DI TIPO STATICO A FLUSSO ORIZZONTALE

NORMATIVA VIGENTE

Il separatore è progettato e realizzato nel pieno rispetto delle norme **UNI EN 858 I – II**, elaborate dal Comitato Tecnico CEN/TC 165 "Ingegneria delle acque reflue", nell'ambito del mandato M/118 "Prodotti per ingegneria delle acque reflue" conferito al CEN/CENELEC dalla Commissione Europea e dall'Associazione Europea di Libero Scambio per consentire la marcatura CE nell'ambito della Direttiva relativa ai prodotti da costruzione (89/106/CEE). Le citate norme specificano le definizioni, la scelta delle dimensioni nominali, i principi di progettazione, i requisiti di prestazione, marcatura, prove e controllo qualità degli impianti di separazione per liquidi leggeri.
Le norme si applicano agli impianti di separazione per liquidi leggeri, nei quali i liquidi leggeri sono separati dalle acque reflue per gravità e/o coalescenza; non si applicano al trattamento di emulsioni stabili, soluzioni di liquidi leggeri ed acqua, grasso e oli di origine vegetale e animale.
Il dispositivo garantisce nel refluo scaricato una concentrazione di inquinanti non superiori ai limiti previsti dall'allegato 5 – Tab. 3 – DLgs 152/2006, con specifico riferimento ai seguenti parametri:
- Idrocarburi Totali
- Solidi decantabili
- Solidi sospesi

CARATTERISTICHE GENERALI E DESCRIZIONE DEL FUNZIONAMENTO

L' impianto di dissabbiatura-disoleatura di tipo statico a flusso orizzontale, idoneo per il trattamento di acque di pioggia o di prima pioggia su piazzale è preassemblato in vasca in C.A.V. di tipo monolitico prefabbricato a perfetta tenuta stagna, da interrare modello serie **DO-P-F1** è realizzato con un setto interno di separazione tra i comparti presenti :

- **Comparto di dissabbiatura**, in conformità a quanto disposto dalla norma UNI EN 858, è dimensionato in ragione di min 1**00 lt**. per ogni unità di grandezza nominale assegnata al separatore sulla base degli stessi criteri di norma.

- **Comparto di separazione di idrocarburi :** Il vano di separazione degli idrocarburi è conformato e dimensionato in maniera tale da garantire nel refluo scaricato una concentrazione di idrocarburi, oli e idrocarburi-derivati non superiori ai limiti previsti dall'allegato 5 – Tab. 3 – DLgs 152/2006.

Per i criteri di dimensionamento adottati, si vedano le relazioni tecniche allegate.

Apparecchiature preassemblate dalla ditta costruttrice:

- Dispositivo di coalescenza, avente struttura in scatolato in PRFV contenente al suo interno reticolo plastico montato su tramezza debitamente forata, con funzione di coalescere le particelle di olio.

- Otturatore automatico d'emergenza per la chiusura della bocca di scarico in caso di superamento del livello massimo di stoccaggio oli separati; dotato di un sistema di galleggiante e lente, che in presenza di alto strato di olio aziona la lente che chiude la bocca di captazione del tubo impedendo l'immissione degli idrocarburi eccedenti nel refluo scaricato.

- Dispositivi frangi flusso

DESCRIZIONE DELLE VASCHE MONOBLOCCO IN C.A.V. A COMPORRE L'IMPIANTO

Le vasche monoblocco prefabbricate in C.A.V. sono a perfetta tenuta, da interrare, realizzate con calcestruzzo RcK > 500 Kg/cmq con aggiunta di *carbonato di calcio filler ventilato ed inerti conformi a UNI EN 12620,* ***(TIPO CALCESTRUZZO AUTOCOMPATTANTE SCC)*** adeguatamente stagionato, faccia a vista, con totale eliminazione di porosità e "nidi d'ape" superficiali, avente armature interne d'acciaio ad aderenza migliorata e rete elettrosaldata a maglie quadrate e *rettangolari tipo B450-C controllate in stabilimento, il tutto conforme D.M. 14.01.2008 Altre caratteristiche del* calcestruzzo: confezionato con cemento avente classe di esposizione XC4 (cls resistente alla corrosione da carbonatazione), XD3 (cls resistente alla corrosione da cloruri), XA2 (cls resistente ad ambienti chimici aggressivi), secondo le prescrizioni di cui alla norma UNI EN 206-1:2006

La vasca è completa di copertura carrabile per traffico pesante (carichi stradali di 1° categoria – 60Kn\Mq) prefabbricata in C.A.V. realizzata con le stesse caratteristiche della vasca.

Comprese aperture sulla copertura per l'ispezione e la manutenzione da proteggere con chiusini in ghisa sferoidale classe D 400 adeguatamente tassellati. (Questi ultimi esclusi dal prezzo, di Vs. diretta fornitura)

DATI DI PROGETTO E DIMENSIONAMENTO DELL'IMPIANTO PROPOSTO:

SEPARATORE NS 30 Modello : DO-P-F1-030-CO ; Codice Vasca VQ 230210					
DATI DI PROGETTO E DIMENSIONAMENTO			DIMENSIONI ESTERNE E PESO DELLA VASCA		
			Lunghezza	Cm.	230 (int. 200)
Grandezza Nominale	GN	30	Larghezza	Cm.	230 (int. 200)
Portata massima in ingresso	Lt/sec	30	Altezza	Cm.	210 (int. 195)
Volume vano di dissabbiatura	Lt	3.000	Peso	Q.li	90
Volume vano di disoleatura	Lt	3.000	DIMENSIONI EST. E PESO DELLA COPERTURA 1^ Cat.		
Volume totale	Lt	6.000	Lunghezza	Cm.	230
Volume max oli separati e stoccati	lt.	450	Larghezza	Cm.	230
DN-IN	m/m	250	Spessore	Cm.	20
DN-OUT	m/m	250	Peso	Q.li	23

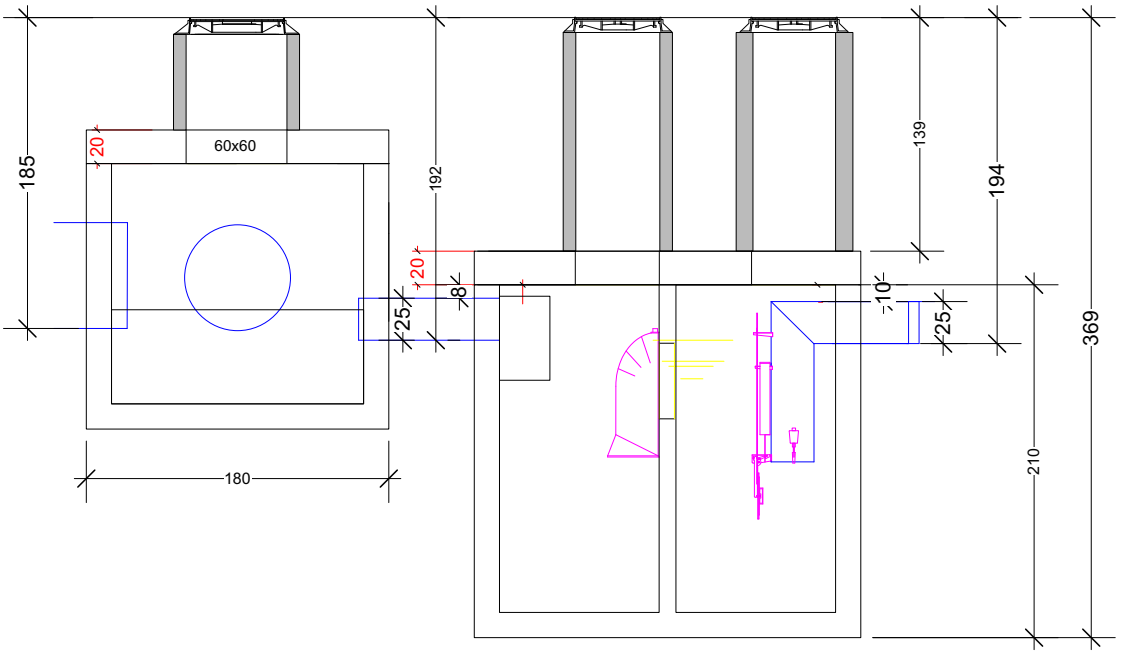

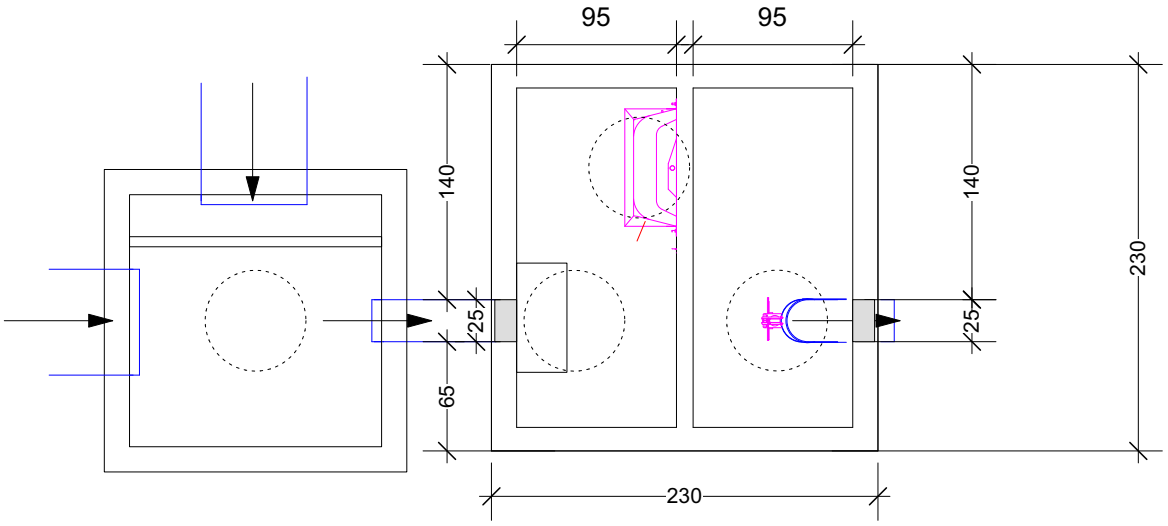

IMPIANTO IN CONTINUO cod. DO-P-F1-030

+ POZZETTO REGOLATORE DI PORTATA

EDILCOP Scarl

Manufatti cementizi e impianti per il trattamento e la depurazione delle acque

Via F.lli Vicari 212-14054 Castagnole Lanze (AT)

Tel 0141/878255 Tel 0141/877791 E-mail tecnico@edilcop.eu

AENOR Empresa Registrada ER 1303/2/02

IQNet Azienda qertificata ISO 9002:2001

File	DO-P-F1-030 + POZZ
Dis	230x230x230 DN 250
Data	13/04/2012
Scala	Fuori scala

Il presente elaborato è di proprieta' della ditta EDILCOP Scarl . Senza autorizzazione scritta della stessa, il presente disegno non potra' essere utilizzato per la costruzione dell'oggetto rappresentato, ne venire comunicato a terzi o riprodotto. (Tutela dei diritti a norma di Legge). La Ditta si riserva di apporre modifiche e/o migliorie al prodotto rappresentato.

PIANTA PLATEA FONDAZIONE
Scala 1:20

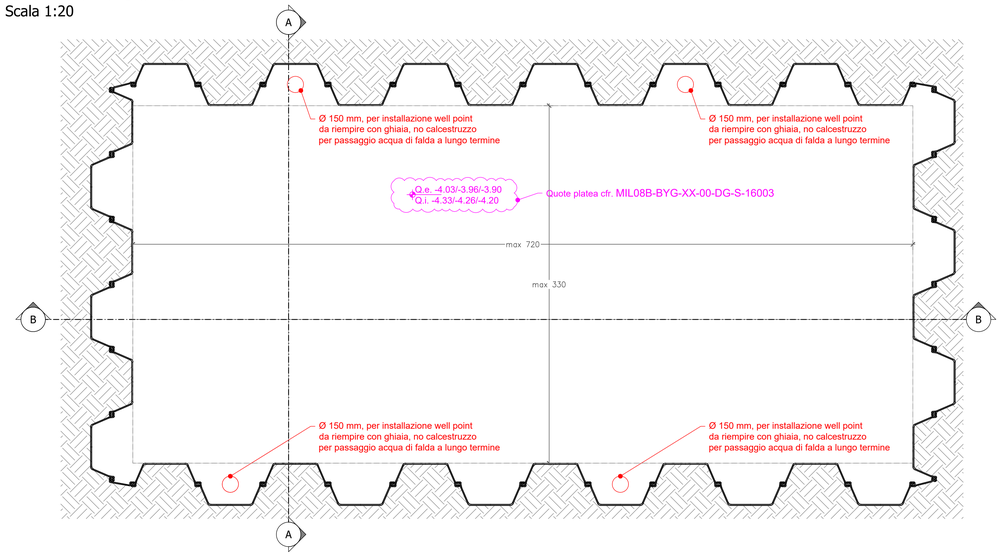

SEZIONE A-A: DISPOSZIONE ASOLE DI ANCORAGGIO SERBATOIO
Scala 1:20

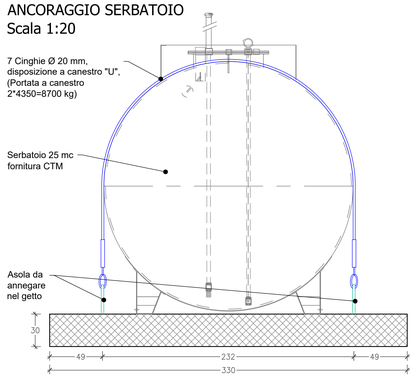

ASOLE DI ANCORAGGIO SERBATOIO
Scala 1:10

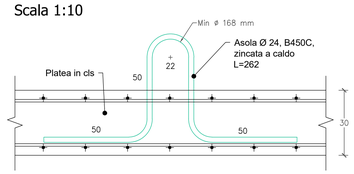

ANIMA TESSILE

Ø fune mm	PORTATA SINGOLA kg	C	MIS. ASOLA AxB mm	L
6	390	18	50x100	
8	700	24	64x128	
10	1050	29	80x160	
12	1550	32	96x192	
14	2120	38	112x224	
16	2700	39	128x256	
18	3400	45	144x288	
20	4350	50	160x320	
22	5200	54	176x352	
24	6300	59	192x384	
26	7200	66	208x416	
28	8400	72	224x448	
30	10000	80	240x448	

- Lunghezza a richiesta -

SEZIONE A-A
Scala 1:20

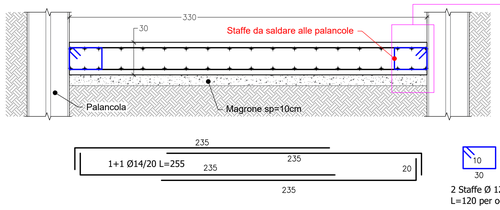

PARTICOLARE SALDATURA STAFFE PALANCOLA (PLATEA)

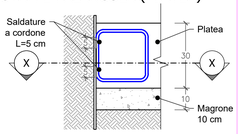

SEZIONE B-B
Scala 1:20

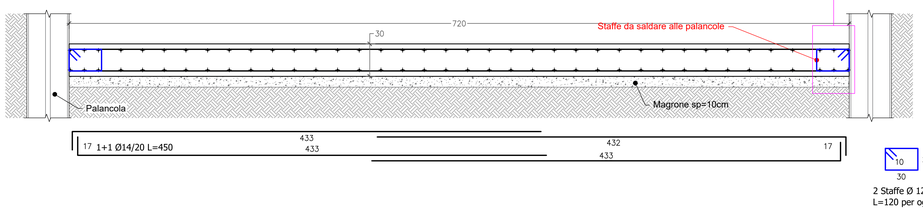

SEZIONE B-B: DISPOSZIONE ASOLE DI ANCORAGGIO SERBATOIO
Scala 1:20

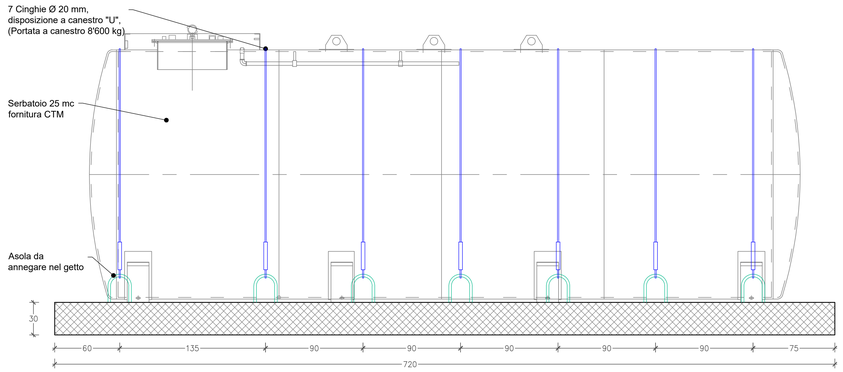

CALCESTRUZZO: NTC2018, UNI EN 206, UNI 11104						
Campi di impiego:	PLATEA					
Tipo	Classe esposizione ambientale	Classe resistenza C(fck/Rck)	Rapporto a/c max	Contenuto minimo di cemento [kg/m³]	Classe di consistenza al getto	Copriferro nominale [mm]
I	XC4	C(32/40)	0.50	340	S4	50

ACCIAIO PER CEMENTO ARMATO B450C: NTC2018, UNI EN 15630	
fy (N/mm²)	≥ 450 α
ft (N/mm²)	≥ 540 α
ft/fy	≥ 1.15 β / < 1.35 β
Agt (%)	≥ 7.5 β
fy/fy,nom	≤ 1.25 β
α valore caratteristico con p = 0.95	
β valore caratteristico con p = 0.90	

SOVRAPPOSIZIONE BARRE D'ARMATURA UNI EN 1992-1-1

Le armature posate in opera dovranno avere le seguenti lunghezze di sovrapposizione ove non diversamente indicato

Tipologia ferro		ø8	ø10	ø12	ø14	ø16	ø18	ø20	ø22	ø24	ø26	ø28	ø30
Condizioni di buona aderenza	L0 (cm)	45	55	65	75	85	95	105	115	125	135	145	155
Condizioni di mediocre aderenza	L0 (cm)	60	75	90	105	120	135	150	165	180	195	210	225

N°	Data	Revision
00	28/08/2025	FIRST EMISSION
01		
02		
03		
04		
05		
06		

COMMITTENTE / CUSTOMER:

STACK INFRASTRUCTURE

Stack Emea - Italy S.p.A. - Via Marche, 8/10 - Siziano (PV)

GENERAL CONTRACTOR

BOUYGUES ENERGIES & SERVICES

Bouygues E&S Italia S.p.A.
Via G.Stephenson, 73
Milano, Italia
T +39 02 33 21 101
F +39 02 35 57 574
info@bouygues-es.com
www.bouygues-es.it

PROGETTAZIONE DEFINITIVA/DEFINITIVE DESIGN

IRR Engineering S.r.l.
Sede Legale e amministrativa Via Mecenate 90 - 20138 Milano (MI)
e-mail: info@irrengineering.it

CONSTRUCTION AND MANAGEMENT TEAM

JKWH Energy Services S.r.l.
Via del Bosco Rinnovato,8
20057 Assago (MI) - Italia
T +39 02 70018428
info@jkwh.it

IRR Engineering S.r.l.
Sede Legale e amministrativa Via Mecenate 90 - 20138 Milano (MI)
e-mail: info@irrengineering.it

N

KEY PLAN

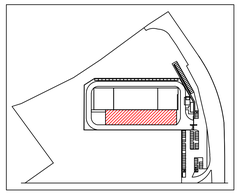

PROGETTO / PROJECT:
Stack data center
MIL08B

LIVELLO PROGETTAZIONE / DESIGN LEVEL
RIBA 5

TITOLO/DESCRIPTION:
PLATEE DI APPOGGIO SERBATOI

SLAB FOR GE TANKS

DISEGNATO DA/ DRAWN BY:	CONTR. DA/ CHECKED BY:	APPROVATO DA/ APPROVED BY:
BRG	RST	RZZ

DATA/DATE:	SCALA/SCALE:
28/08/2025	1:20 - 1:10

NOME FILE/FILENAME:

COMESSA/JOB:	FORMATO/SHEET:
25-503	A0

TAVOLA/DRAWING:
MIL08B-BYG-XX-00-DG-S-16004
STATUS CODE: S4

CORDOLO TESTA PALANCOLE: ARMATURA
Scala 1:10

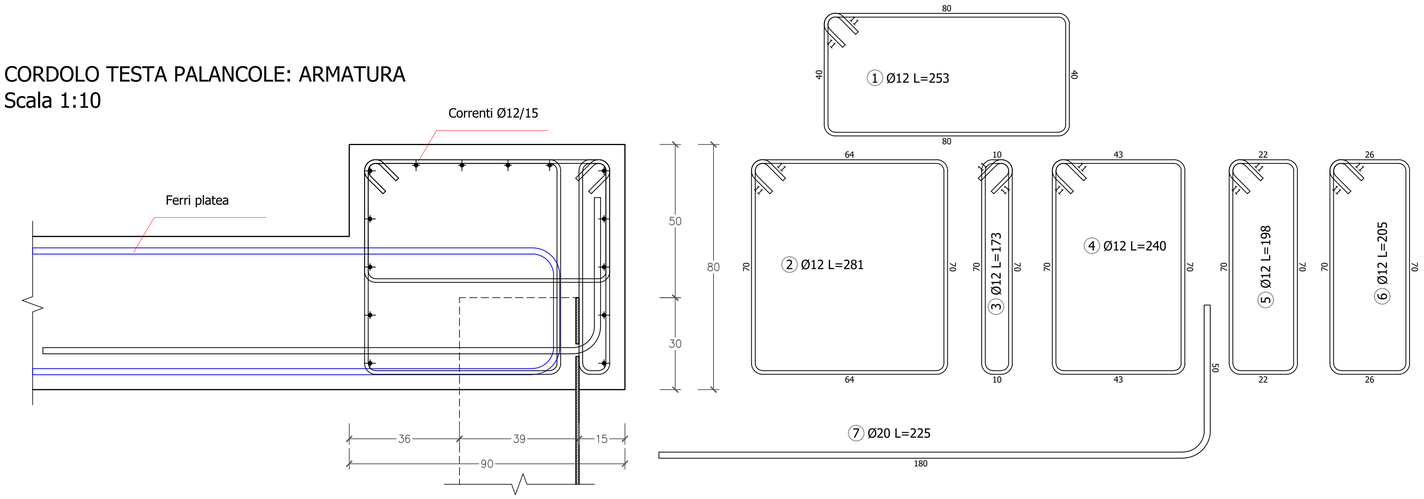

SEZIONE DI PROGETTO
Scala 1:50

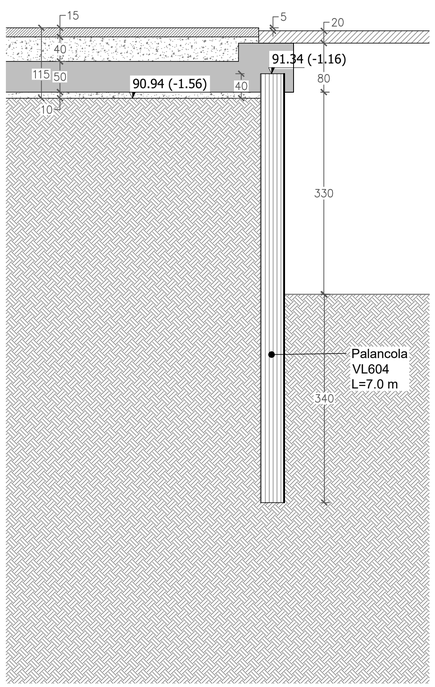

PIANTA DISSTRIBUZIONE STAFFE CORDOLO
Scala 1:10

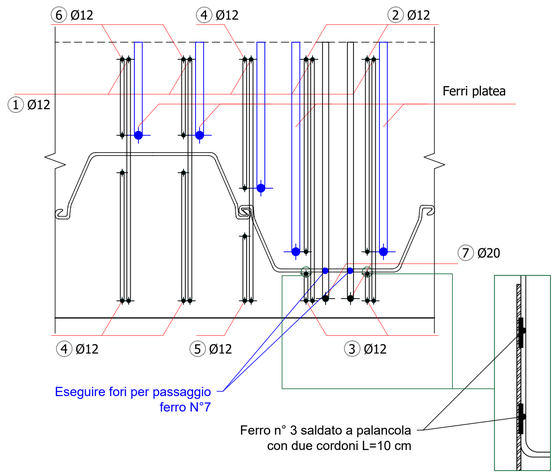

N°	Data	Revision
00	28/08/2025	FIRST EMISSION
01		
02		
03		
04		
05		
06		

COMMITTENTE / CUSTOMER:

STACK INFRASTRUCTURE

Stack Emea - Italy S.p.A. - Via Marche, 8/10 - Siziano (PV)

GENERAL CONTRACTOR

BOUYGUES ENERGIES & SERVICES

Bouygues E&S Italia S.p.A.
Via G.Stephenson, 73
Milano, Italia
T +39 02 33 21 101
F +39 02 35 57 574
info@bouygues-es.com
www.bouygues-es.it

PROGETTAZIONE DEFINITIVA/DEFINITIVE DESIGN

IRR Engineering S.r.l.
Sede Legale e amministrativa Via
Mecenate 90 - 20138 Milano (MI)
e-mail: info@irrengineering.it

CONSTRUCTION AND MANAGEMENT TEAM

JKWH Energy Services S.r.l.
Via del Bosco Rinnovato,8
20057 Assago (MI) - Italia
T +39 02 70018428
info@jkwh.it

IRR Engineering S.r.l.
Sede Legale e amministrativa Via
Mecenate 90 - 20138 Milano (MI)
e-mail: info@irrengineering.it

N

KEY PLAN

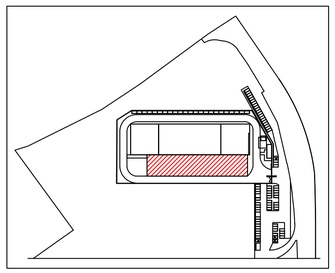

PROGETTO / PROJECT:
Stack data center
MIL08B

LIVELLO PROGETTAZIONE / DESIGN LEVEL
RIBA 5

TITOLO/DESCRIPTION:
DETTAGLIO CORDOLO PALANCOLE SERBATOI GE

DETAIL OF CONCRETE CURBS
FOR GE TANKS SHEET PILES

DISEGNATO DA: DRAWN BY:	CONTR. DA: CHECKED BY:	APPROVATO DA: APPROVED BY:
BRG	RST	RZZ

DATA/DATE:	SCALA/SCALE:
28/08/2025	1:50 - 1:10

NOME FILE/FILENAME:

COMESSA/JOB:	FORMATO/SHEET:
25-503	A1

TAVOLA/DRAWING:
MIL08B-BYG-XX-00-DG-S-16005
STATUS CODE: S4

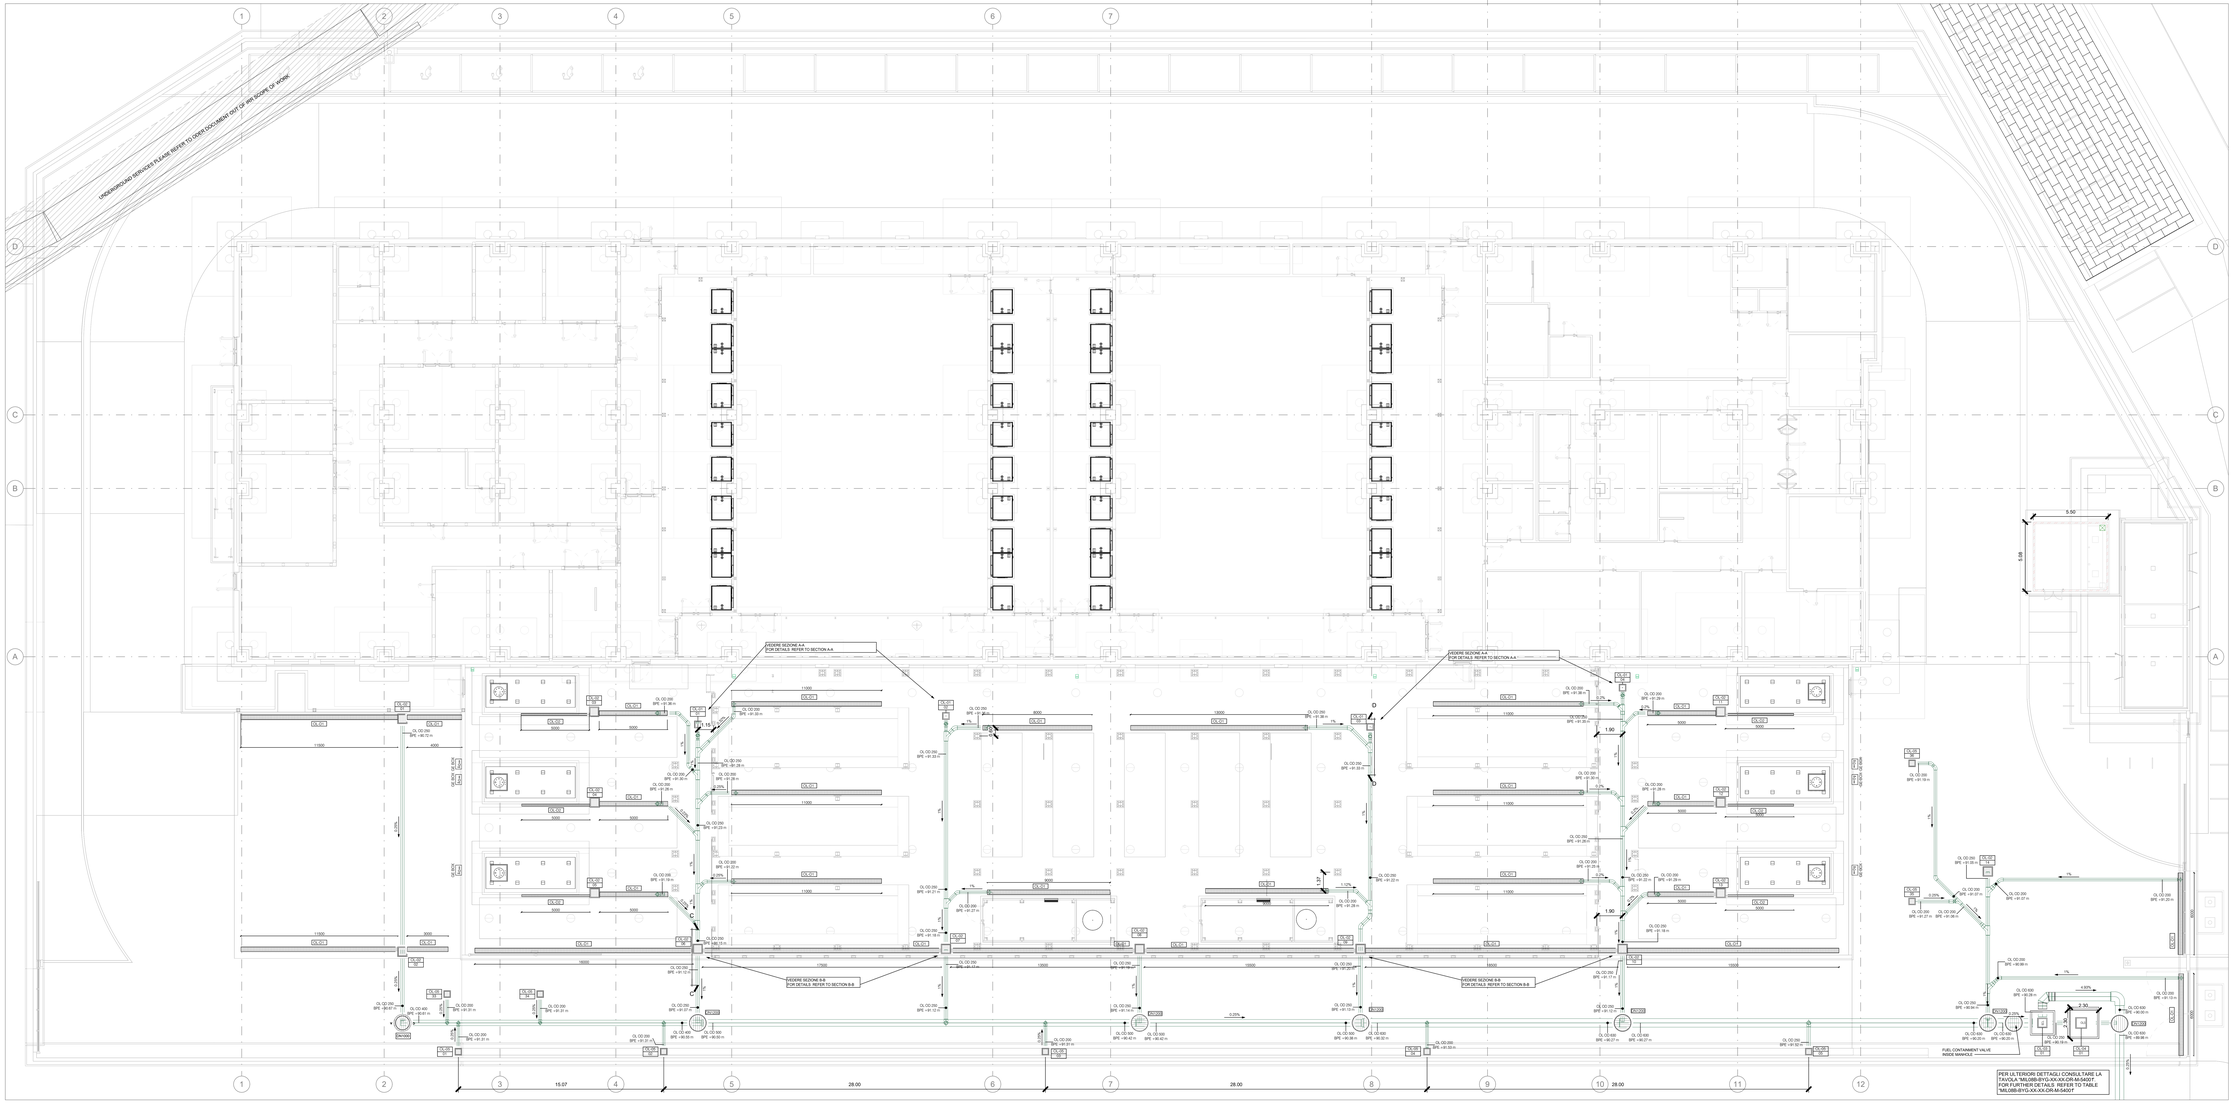

City Water Systems *Acque Cleose*	
OL-01 0m	POZZETTO OLEOSE CON CHIUSINO 400x400 (dimensione nella) COVERED OIL MANHOLE 400x400 (net size)
OL-02 0m	POZZETTO OLEOSE CON CADITOIA 600x600 (dimensione nella) OIL MANHOLE WITH CADITOI 600x600 (net size)
OL-03 0m	POZZETTO OLEOSE CON CHIUSINO 800x800 (dimensione nella) COVERED OIL MANHOLE 800x800 (net size)
OL-04 0m	POZZETTO OLEOSE CON CHIUSINO 700x700 (dimensione nella) COVERED OIL MANHOLE 700x700 (net size)
OL-05 0m	POZZETTO OLEOSE CON CADITOIA 400x400 (dimensione nella) OIL MANHOLE WITH CADITOI 400x400 (net size)
OL-D1	CANALE DI DRENAGGIO H 340 x L 380 (dimensione nella) DRAINAGE CHANNEL H 350 x W 380 (net size)
OL-D2	CANALE DI DRENAGGIO H 137 x L 155 (dimensione nella) DRAINAGE CHANNEL H 137 x W 155 (net size)
A	POZZETTO CARRABILE DI ISPEZIONE IN POLIETILENE - DIMENSION COME DA ETICHETTA IN TAVOLA PEHD RAINWATER MANHOLE - DIMENSIONS AS INDICATED IN TABLE
	OL - ACQUE OLEOSE - TUBO CORRUGATO" ECOPAL" OL - OIL WATER - "ECOPAL" CORRUGATED PIPES

UNDERGROUND PIPE TAG	MANHOLE TAG
System Abbreviation — Outer Diameter: RW OD 800 Bottom Pipe Elevation — Absolute Elevation: BPE +00.00	System Abbreviation: RW-01 — System Type 001 — Progressive Number

NOTES:

1. ALL PIPES AND MANHOLES MUST BE WATERPROOF
2. PROVIDE "ECOPAL" PIPES WITH "NO-LOSS" SEAL
3. A MINIMUM COVER OF 1.0 METRE MUST BE GUARANTEED, MEASURED BETWEEN THE PIPE GENERATOR AND THE GROUND LEVEL. WHERE IT IS IMPOSSIBLE IT IS NECESSARY TO PROVIDE ADEQUATE PROTECTION OF THE PIPES
5. PROVIDE SIGNALING TAPE

NOTE:

1. TUTTE LE TUBAZIONI ED I POZZETTI DOVRANNO ESSERE A TENUTA D'ACQUA
3. LE TUBAZIONI CORRUGATE "ECOPAL" DOVRANNO ESSERE DOTATE DI GUARNIZIONE "NO-LOSS" PER GARANTIRE LA TENUTA ALL'ACQUA
4. UN MINIMO DI 1.0 METRO DEVE ESSERE GARANTITO, MISURATO TRA IL GENERATORE DI TUBAZIONE E IL PIANO DI CALPESTIO, ALMENO PARI A 600 mm. QUAE NON POSSIBILE E' NECESSARIO PREVEDERE UNA ADEGUATA PROTEZIONE DELLA TUBAZIONE
5. PREVEDERE NASTRO DI SEGNALAMENTO TUBAZIONI

GENERAL NOTES:

1. DO NOT SCALE DRAWINGS
2. ANY REPRODUCTION, USE OR MODIFICATION OF THE PROJECT IS STRICTLY FORBIDDEN UNLESS AUTHORIZED BY THE DESIGNER.
3. VERIFY ALL DIMENSIONS ON SITE PRIOR TO START OF WORK
4. DIMENSIONS ARE IN mm
5. BOTTOM TUBE DIMENSIONS ARE REFERED TO AIL

NOTE GENERALI:

1. NON SCALARE I DISEGNI
2. OGNI RIPRODUZIONE, USO O MODIFICA DEL PROGETTO E DEI DISEGNI E' STRETTAMENTE VIETATA A MENO DI AUTORIZZAZIONE DA PARTE DEL PROGETTISTA
3. VERIFICARE DIMENSIONI E POSIZIONI IN CAMPO PRIMA DI COMINCIARE I LAVORI
4. LE QUOTE SONO EXPRESSE IN mm
5. IL FONDO TUBO E' RIFERITO ALLA QUOTA BJM

FOR FURTHER DETAILS REFER TO SHEET "MILO8B-BYG-XX-XX-DR-M-54001"
PER ULTERIORI DETTAGLI RIFERIRSI ALLA TAVOLA MILO8B-BYG-XX-XX-DR-M-54001

LEVEL KEYPLAN

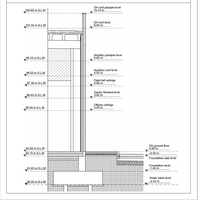
+32.00 m G.L.P.
+31.00 m G.L.P.
+30.00 m G.L.P.
+29.00 m G.L.P.
+28.00 m G.L.P.
+27.00 m G.L.P.
+26.00 m G.L.P.
+25.00 m G.L.P.
+24.00 m G.L.P.
+23.00 m G.L.P.
+22.00 m G.L.P.
+21.00 m G.L.P.
+20.00 m G.L.P.
+19.00 m G.L.P.
+18.00 m G.L.P.
+17.00 m G.L.P.
+16.00 m G.L.P.
+15.00 m G.L.P.
+14.00 m G.L.P.
+13.00 m G.L.P.
+12.00 m G.L.P.
+11.00 m G.L.P.
+10.00 m G.L.P.
+9.00 m G.L.P.
+8.00 m G.L.P.
+7.00 m G.L.P.
+6.00 m G.L.P.
+5.00 m G.L.P.
+4.00 m G.L.P.
+3.00 m G.L.P.
+2.00 m G.L.P.
+1.00 m G.L.P.
0.00 m G.L.P.
-1.00 m G.L.P.
-2.00 m G.L.P.
N°	Data	Revisione
00	15/09/2025	FIRST EMISSION

COMMITTENTE / CUSTOMER:

STACK INFRASTRUCTURE
Stack Emea - Italy S.p.A. - Via Marche, 8/10 - Solaro (PV)

GENERAL CONTRACTOR

Bouygues E&S Italia S.p.A
Via G.Stephenson, 73
20157 Milano
T +39 02 33 21 101
F +39 02 35 57 574
info@bouygues-es.com
www.bouygues-es.it

PROGETTAZIONE DEFINITIVA/ENTRE DESIGN
IRR Engineering S.r.l.
Sede Legale e amministrativa
Via Mascarella 90 - 20138

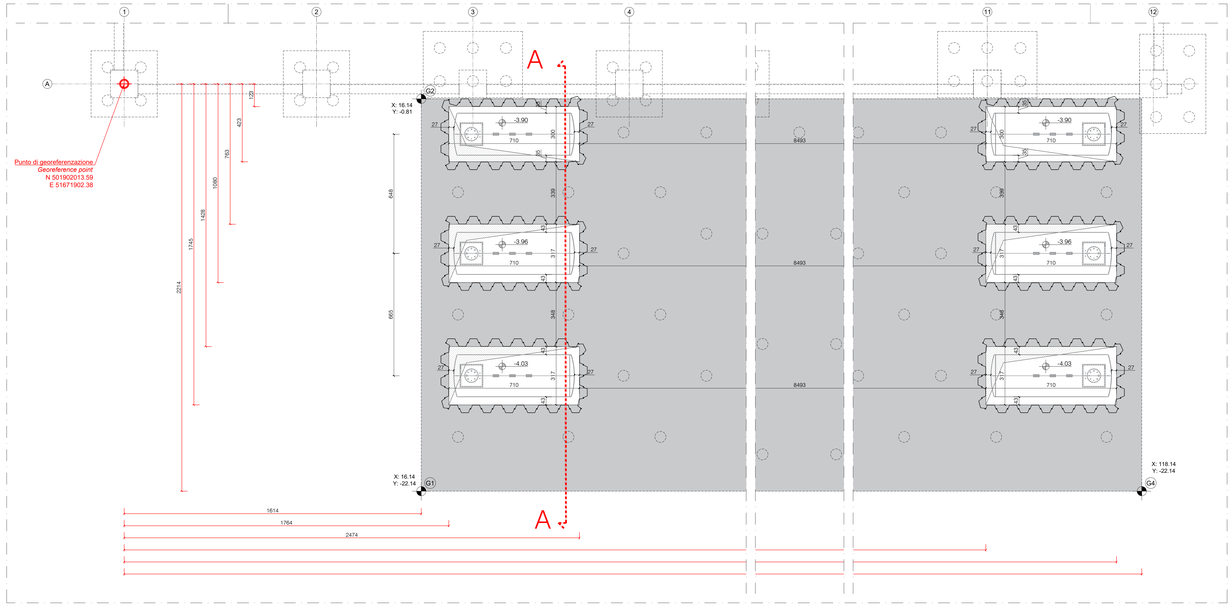

EXCAVATION BOTTOM ELEVATION PLAN- scale 1:100

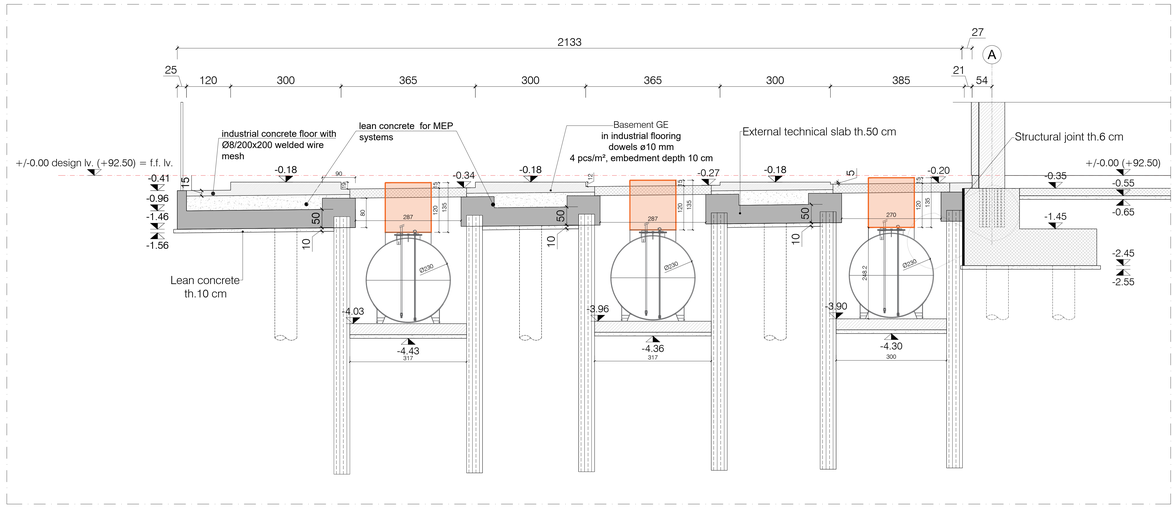

SECTION A-A - scale 1:50

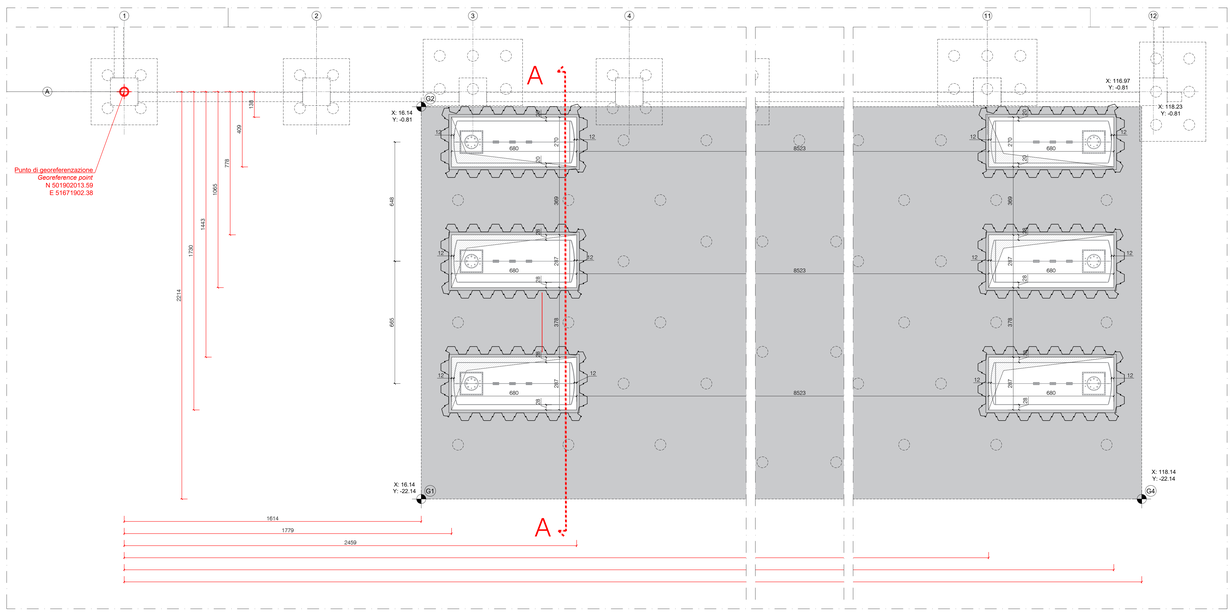

TOP ELEVATION PLAN OF THE CURB- scale 1:100

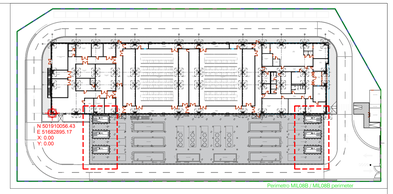

N°	Data	Revision
00	04/07/2025	FIRST EMISSION
01	01/08/2025	TOP LEVEL TANKS SLAB
02		
03		
04		
05		
06		

COMMITTENTE / CUSTOMER:

STACK INFRASTRUCTURE

Stack Emea - Italy S.p.A. - Via Marche, 8/10 - Sizíano (PV)

GENERAL CONTRACTOR

BOUYGUES ENERGIES & SERVICES

Bouygues E&S Italia S.p.A
Via G.Stephenson, 73
Milano, Italia
T +39 02 33 21 101
F +39 02 35 57 574
info@bouygues-es.com
www.bouygues-es.it

PROGETTAZIONE DEFINITIVA/DEFINITIVE DESIGN

IRR Engineering S.r.l.
Sede Legale e amministrativa Via Mecenate 90 - 20138 Milano (MI)
e-mail: info@irrengineering.it

CONSTRUCTION AND MANAGEMENT TEAM

JKWH Energy Services S.r.l.
Via del Bosco Rinnovato,8
20057 Assago (MI) - Italia
T - +39 02 70018428
info@jkwh.it

IRR Engineering S.r.l.
Sede Legale e amministrativa Via Mecenate 90 - 20138 Milano (MI)
e-mail: info@irrengineering.it

N

KEY PLAN

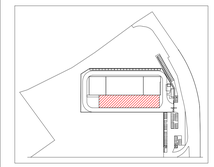

PROGETTO / PROJECT:
Stack data center
ML08B

LIVELLO PROGETTAZIONE / DESIGN LEVEL
RIBA 5

TITOLO/DESCRIPTION:
TRACCIAMENTO PALANCOLE SERBATOI GE

SHEET PILE LAYOUT FOR GE TANKS

DISEGNATO DA: DRAWN BY:	CONTR. DA: CHECKED BY:	APPROVATO DA: APPROVED BY:
BRG	RST	RZZ
DATA/DATE: 04/07/2025	SCALA/SCALE: 1:100 - 1:50	

NOME FILE/FILENAME:

COMESSA/JOB:	FORMATO/SHEET:
25-503	A0+

TAVOLA/DRAWING:
ML08B-BYG-ZZ-XX-DG-C-11005

STATUS CODE: S4